




osiedle WIOSENNE

mieszkanie A_0_2

budynek A / parter


73,60 m²

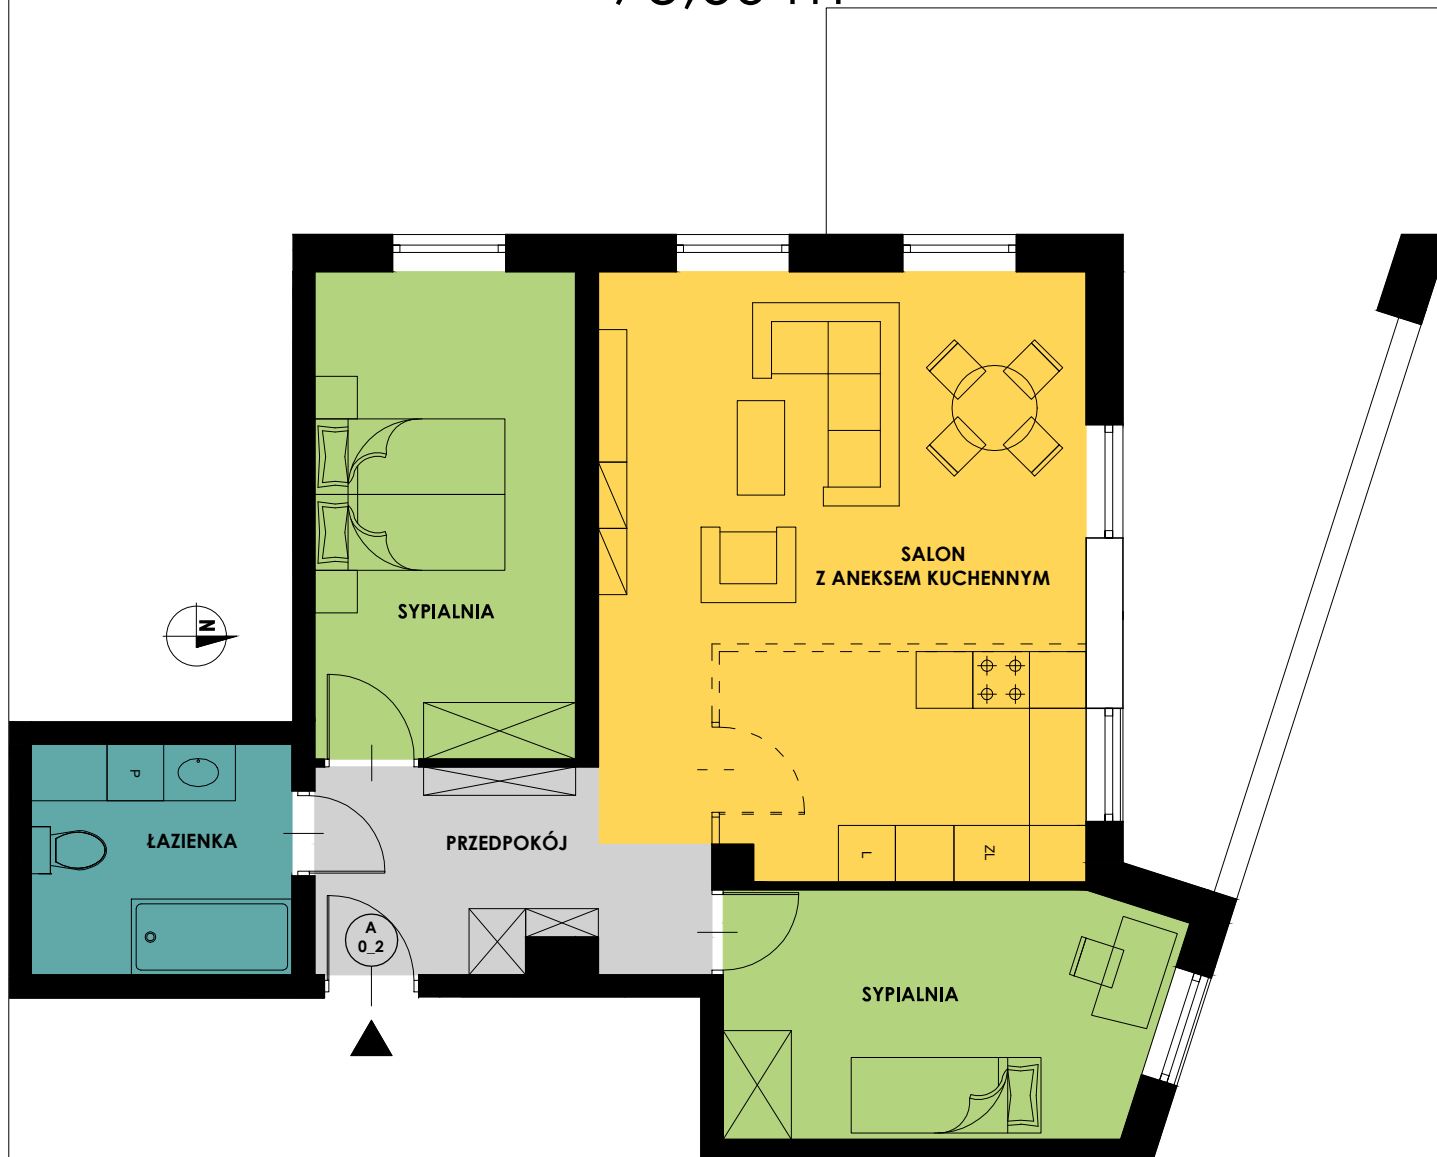

przedpokój	7.95 m ²
łazienka	6.73 m ²
sypialnia	14.24 m ²
salon z aneksem	32.68 m ²
sypialnia	12.00 m ²
73.60 m²	

+taras ziemny

UWAGA: plany mieszkań należy traktować poglądowo, nie stanowią oferty handlowej

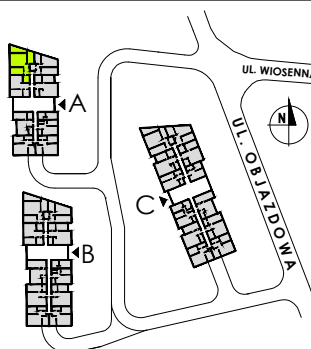

PROJEKT:

KIELAR
ARCHITEKCI

INWESTOR:

Skomar

BIURO SPRZEDAŻY:

SKOMAR SP. Z O.O.
ul. Grunwaldzka 26 57-256 Bardo
godz. otwarcia: pn-pt 8.00-18.00 sob. 9.00-14.00
tel. (74) 81 71 554 biuro@skomar.eu
600 700 650 www.skomar.eu