




# osiedle WIOSENNE

mieszkanie A\_5\_1


budynek A / 5 piętro

67,13 m<sup>2</sup>

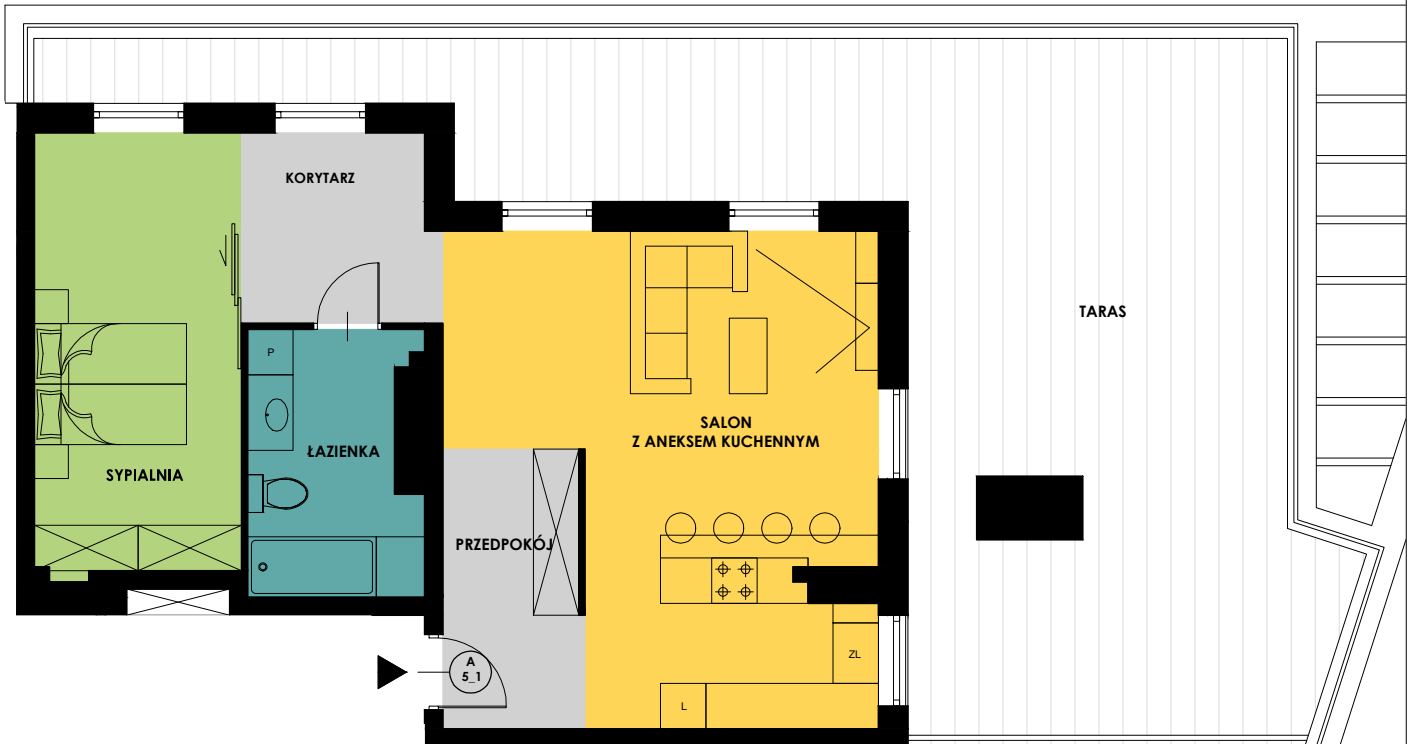

przedpokój	6.78 m <sup>2</sup>
łazienka	7.57 m <sup>2</sup>
sypialnia	15.93 m <sup>2</sup>
korytarz	6.39 m <sup>2</sup>
salon z aneksem	30.46 m <sup>2</sup>
<b>67.13 m<sup>2</sup></b>	
+taras	64,58 m <sup>2</sup>

UWAGA: plany mieszkań należy traktować poglądowo, nie stanowią oferty handlowej

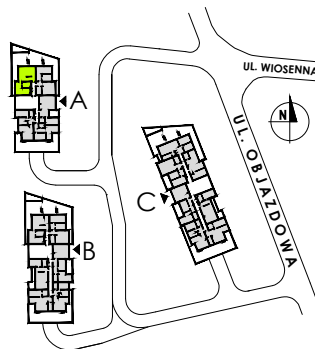

PROJEKT:

**KIELAR**  
ARCHITEKCI

INWESTOR:

**Skomar**

BIURO SPRZEDAŻY:

SKOMAR SP. Z O.O.  
ul. Grunwaldzka 26 57-256 Bardo  
godz. otwarcia: pn-pt 8.00-18.00 sob. 9.00-14.00  
tel. (74) 81 71 554 biuro@skomar.eu  
600 700 650 www.skomar.eu