




# osiedle WIOSENNE

mieszkanie B\_2\_6

budynek B / 2 piętro

40,76 m<sup>2</sup>

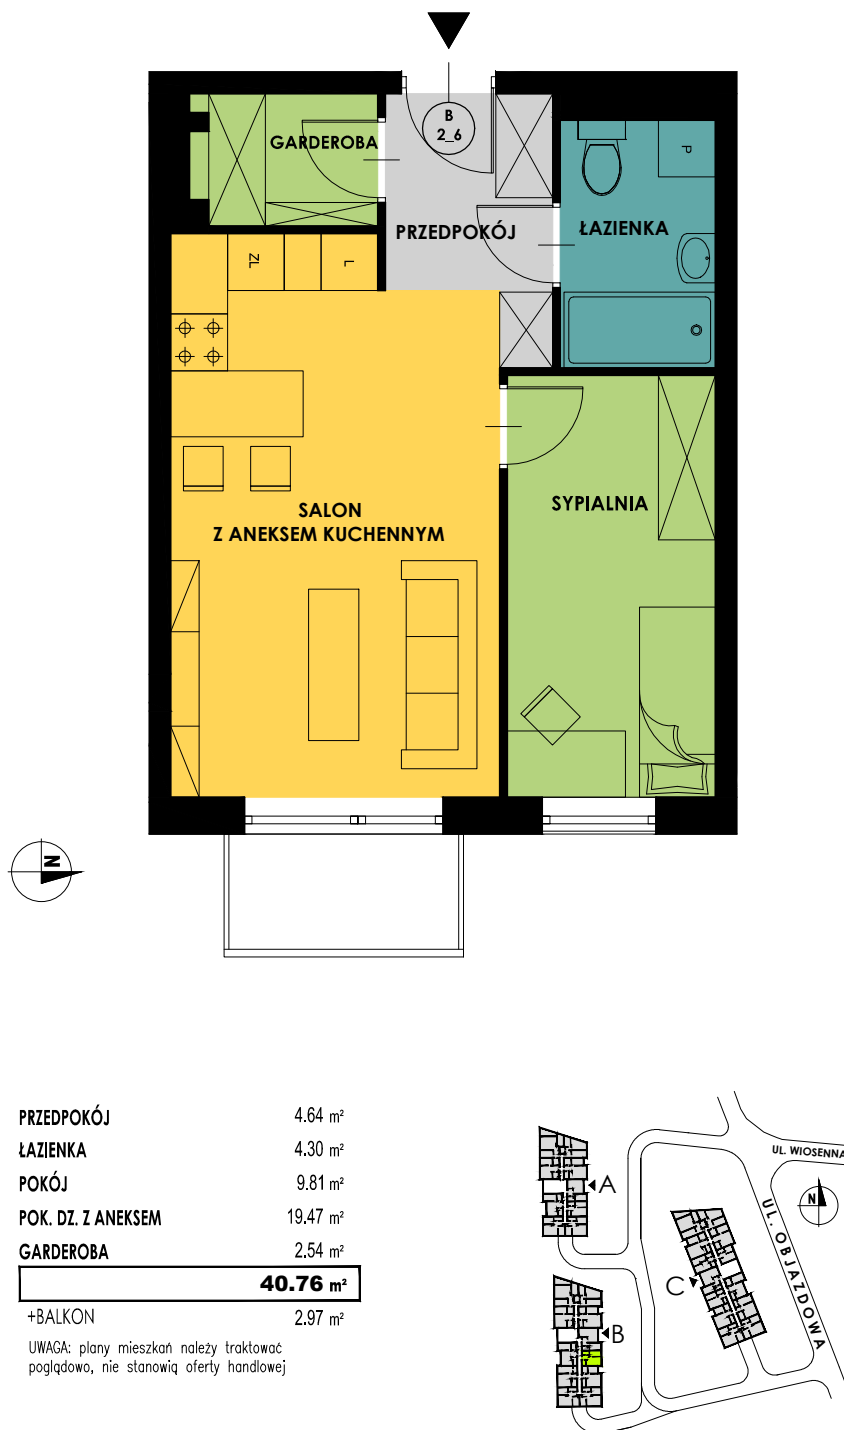

PROJEKT:

**KIELAR**  
ARCHITEKCI

INWESTOR:

*Skomar*

BIURO SPRZEDAŻY:

SKOMAR SP. Z O.O.  
ul. Grunwaldzka 26 57-256 Bardo  
godz. otwarcia: pn-pt 8.00-18.00 sob. 9.00-14.00  
tel. (74) 81 71 554 biuro@skomar.eu  
600 700 650 www.skomar.eu