




osiedle WIOSENNE

mieszkanie B_5_1


budynek B / 5 piętro

66,76 m²

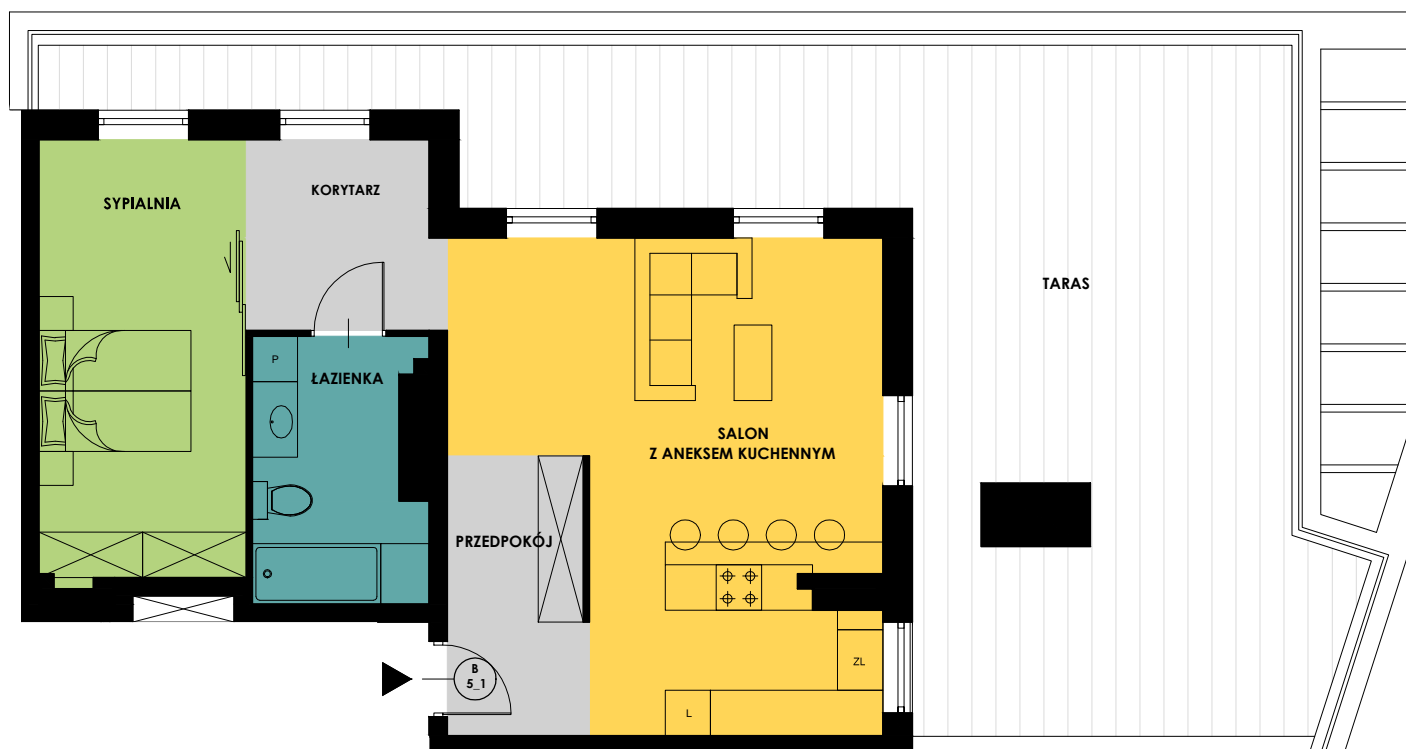

PRZEDPOKÓJ	6.78 m ²
ŁAZIENKA	7.42 m ²
POKÓJ	15.86 m ²
KORYTARZ	6.39 m ²
POK. DZ. Z ANEKSEM	30.31 m ²
66.76 m²	
+TARAS	64.15 m ²

UWAGA: plany mieszkań należy traktować poglądowo, nie stanowią oferty handlowej

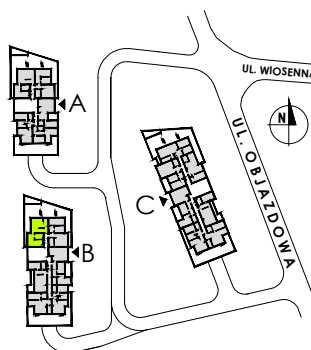

PROJEKT:

KIELAR
ARCHITEKCI

INWESTOR:

Skomar

BIURO SPRZEDAŻY:

SKOMAR SP. Z O.O.
ul. Grunwaldzka 26 57-256 Bardo
godz. otwarcia: pn-pt 8.00-18.00 sob. 9.00-14.00
tel. (74) 81 71 554 biuro@skomar.eu
600 700 650 www.skomar.eu