



# DZIERŻONIÓW UL. KOLEJOWA

**B-2**

**62,09m<sup>2</sup>**

**3 POKOJE**

**PARTER**

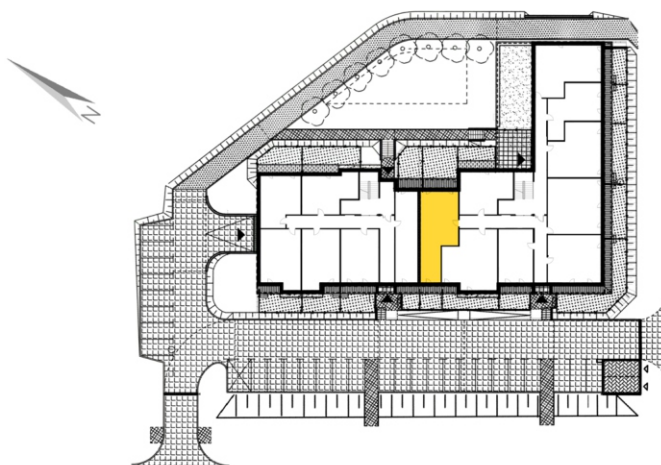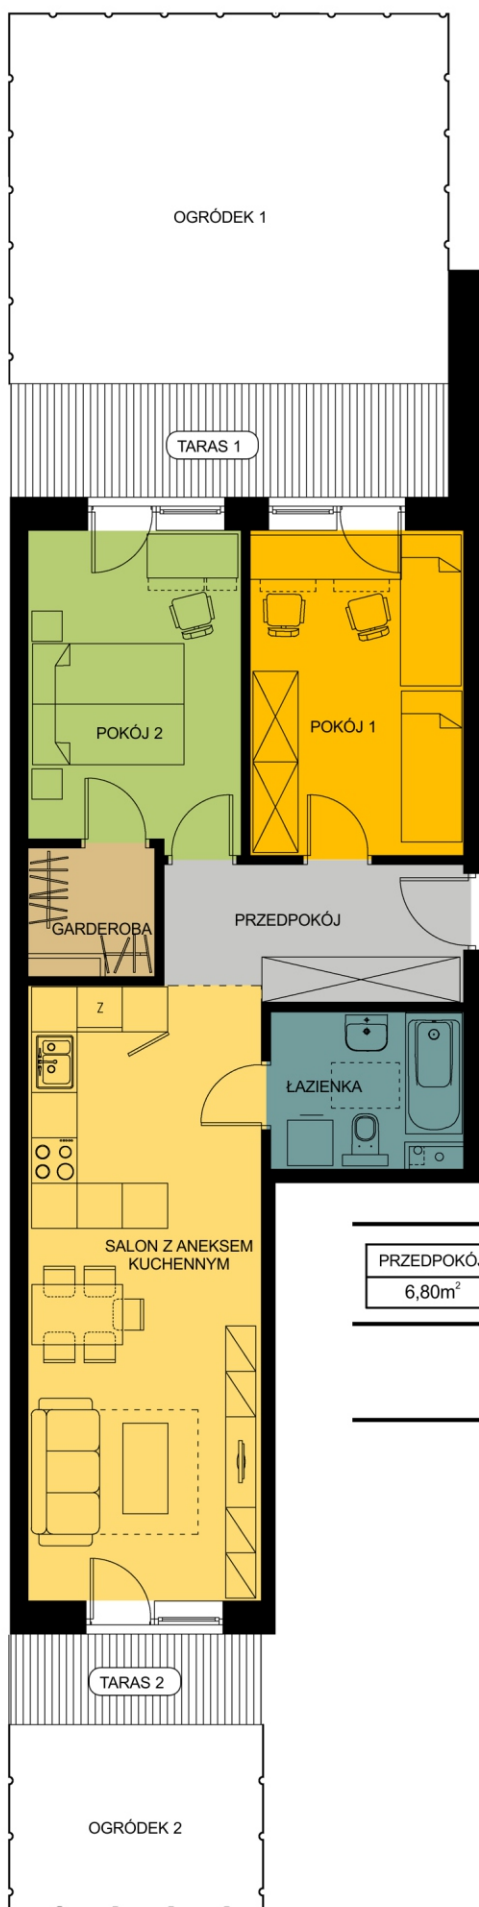

PRZEDPOKÓJ	ŁAZIENKA	GARDEROBA	POKÓJ 1	POK. + ANEKS	POKÓJ 2	SUMA
6,80m <sup>2</sup>	4,85m <sup>2</sup>	2,45m <sup>2</sup>	11,91m <sup>2</sup>	24,57m <sup>2</sup>	11,51m <sup>2</sup>	62,09m <sup>2</sup>

TARAS 1	TARAS 2	OGRÓDEK 1	OGRÓDEK 2
8,71m <sup>2</sup>	4,03m <sup>2</sup>	28,45m <sup>2</sup>	8,30m <sup>2</sup>



BIURO SPRZEDAŻY:

SKOMAR SP. Z O.O.

ul. Kolejowa 20/3, 57-256 Bardo  
godz. otwarcia: PN-PT 7.00-15.00  
tel. (74) 81 71 554 biuro@skomar.eu  
600 650 100 www.skomar.eu

UWAGA: plany mieszkań należy traktować poglądowo, nie stanowią oferty handlowej, elementy wyposażenia nie stanowią części oferty.