



osiedle
WIOSENNE
mieszkanie A_5_2
budynek A / 5 piętro
70,06 m²

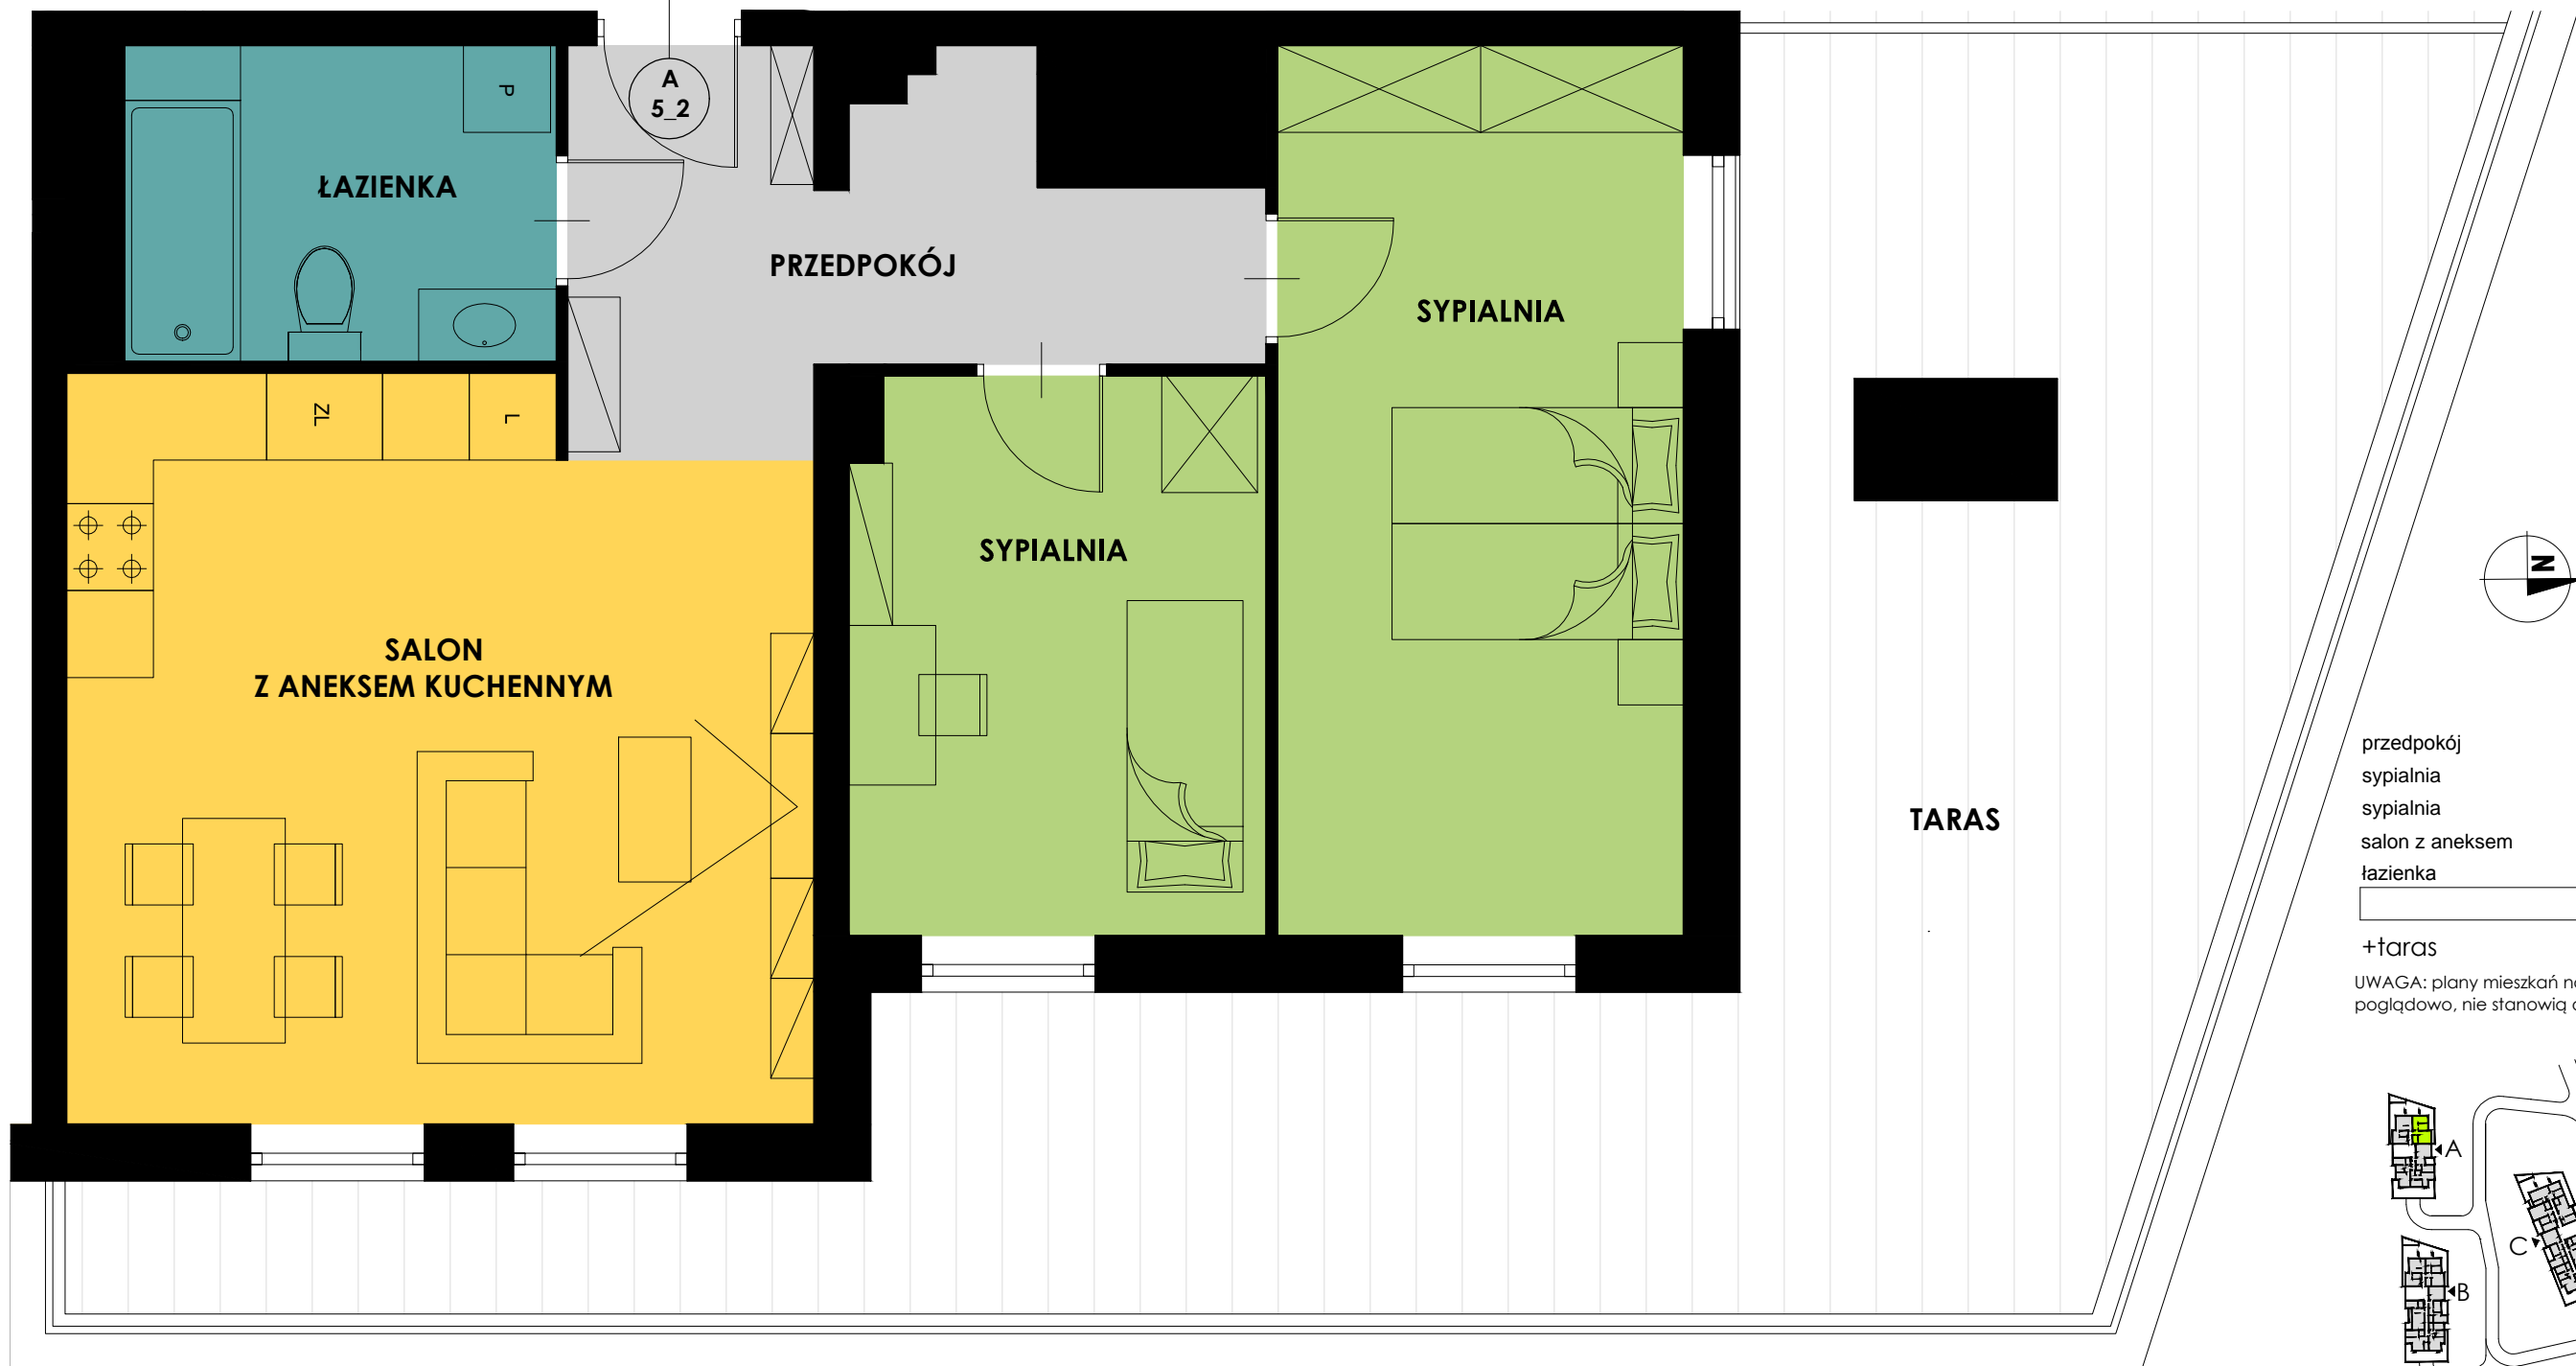

przedpokój	9.74 m ²
sypialnia	17.19 m ²
sypialnia	10.97 m ²
salon z aneksem	25.66 m ²
łazienka	6.50 m ²
70.06 m²	

+taras 51,30 m²

UWAGA: plany mieszkań należy traktować poglądowo, nie stanowią oferty handlowej

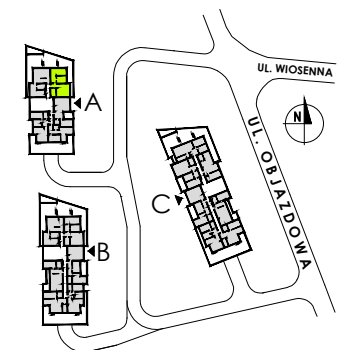

PROJEKT:

KIELAR
ARCHITEKCI

INWESTOR:

Skomar

BIURO SPRZEDAŻY:

SKOMAR SP. Z O.O.
ul. Grunwaldzka 26 57-256 Bardo
godz. otwarcia: pn-pt 8.00-18.00 sob. 9.00-14.00
tel. (74) 81 71 554 biuro@skomar.eu
600 700 650 www.skomar.eu