
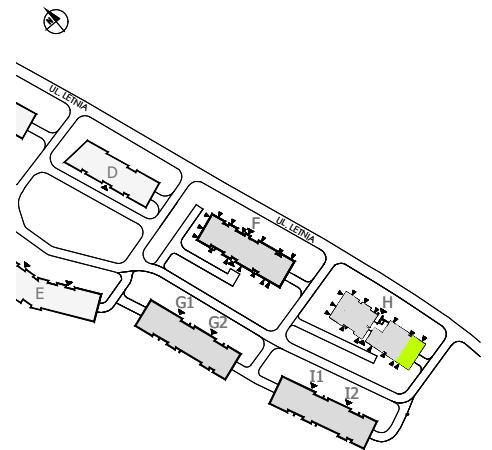


osiedle  
**WIOSENNE**

lok. usługowy H 0\_1

budynek H / parter

152,05 m<sup>2</sup>

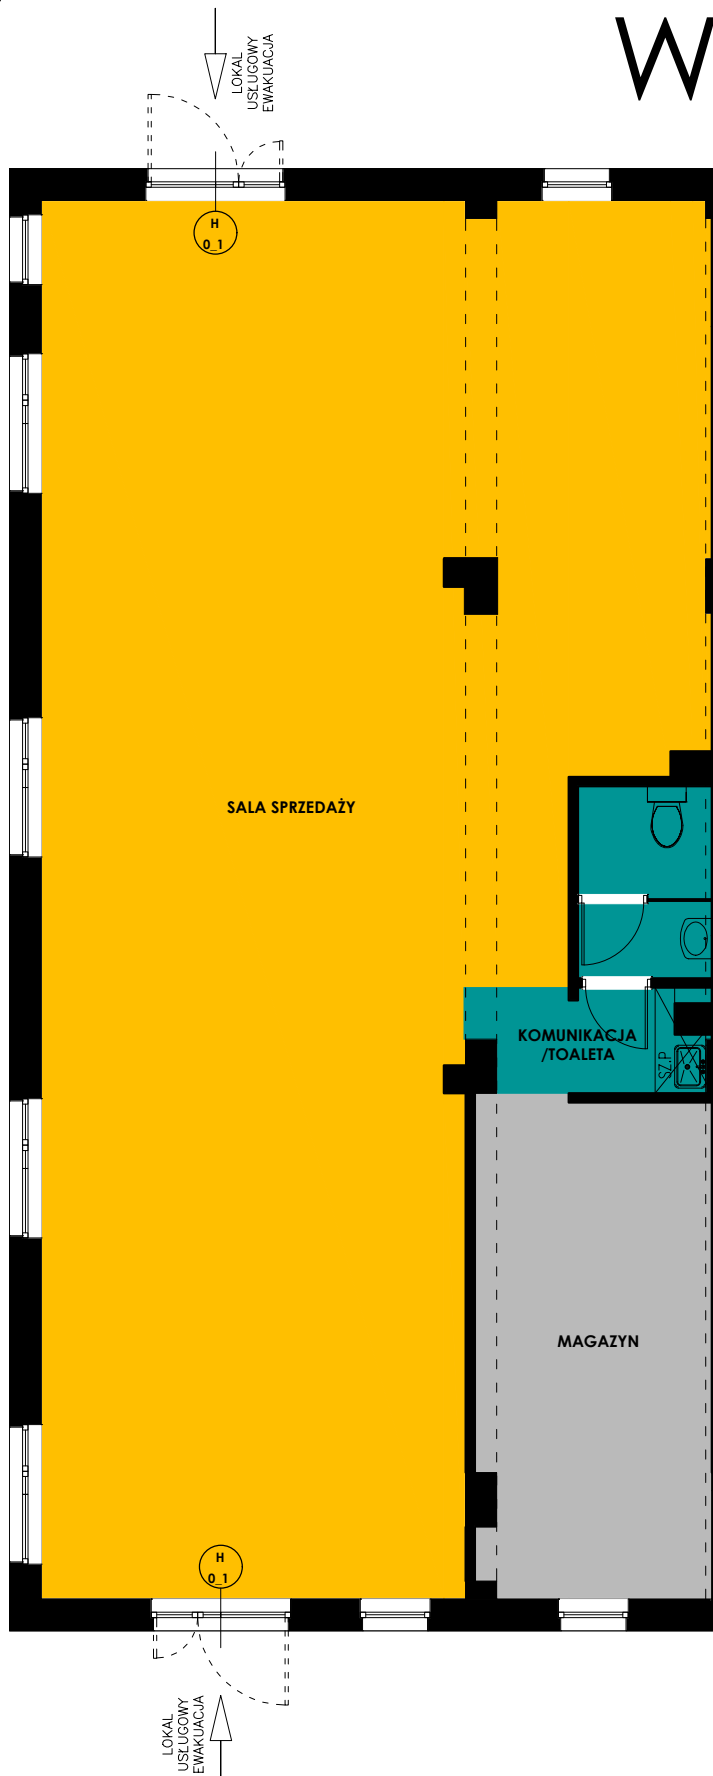

INWESTOR:



BIURO SPRZEDAŻY:

SKOMAR SP. Z O.O.  
ul. Kolejowa 20/3 57-256 Bardo  
godz. otwarcia: pn-pt 7.00-15.00  
tel. (74) 81 71 554 biuro@skomar.eu  
600 700 650 www.skomar.eu

PROJEKT:



S.SPRZEDAŻY	KOMUNIKACJA	UMYW/USTĘP	MAGAZYN
124.69 m <sup>2</sup>	3.78 m <sup>2</sup>	4.25 m <sup>2</sup>	19.33 m <sup>2</sup>

<b>SUMA</b> 152.05 m <sup>2</sup>
--------------------------------------

UWAGA: plany mieszkań należy traktować poglądowo, nie stanowią oferty handlowej, elementy wyposażenia nie stanowią części oferty.