
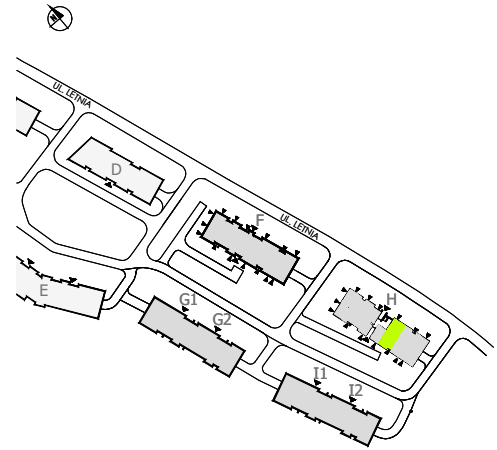


osiedle WIOSENNE

lokal usługowy H 0_3

budynek H / parter

146,48 m²

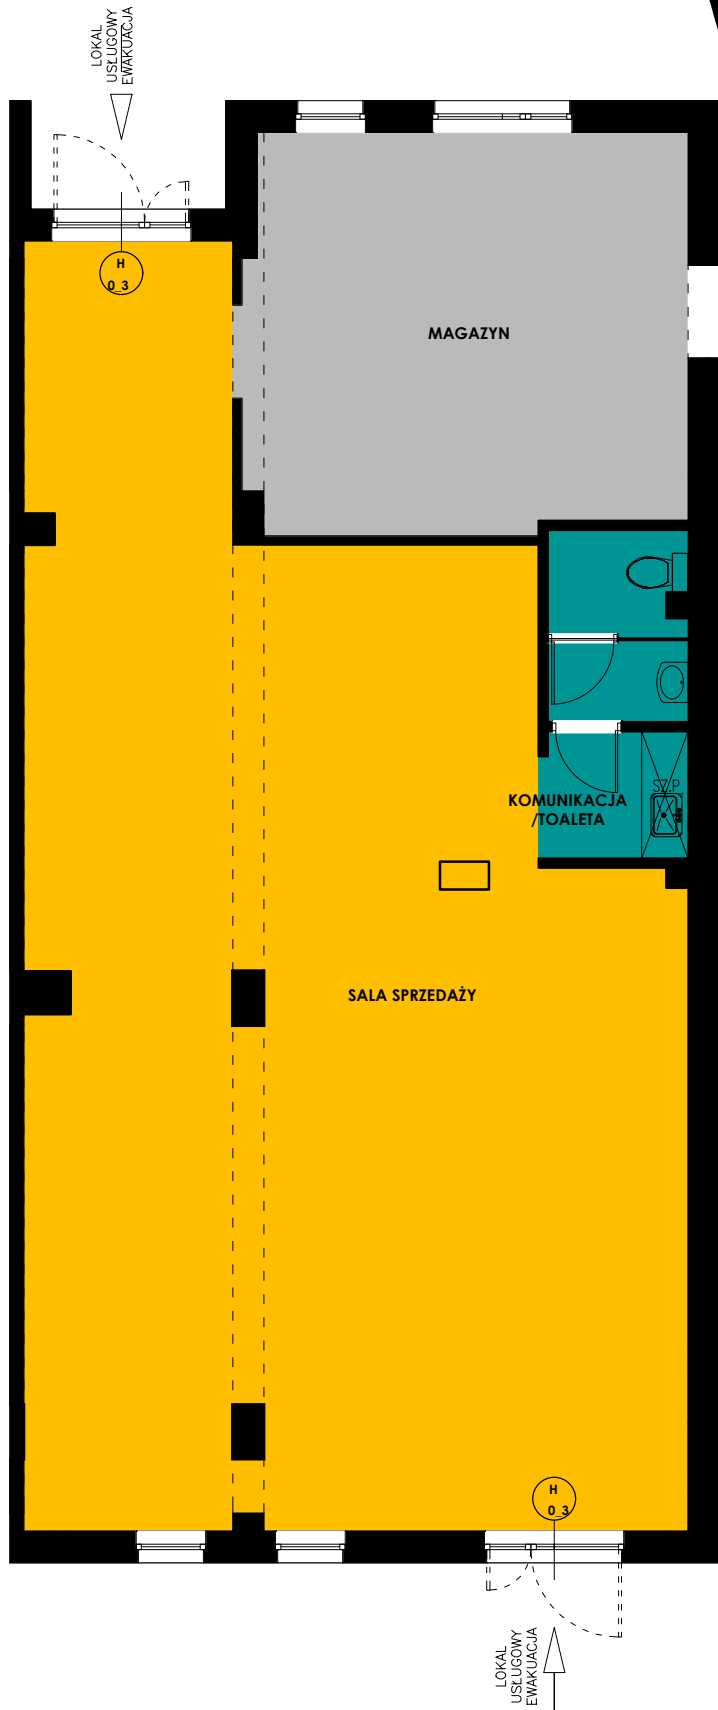

INWESTOR:



BIURO SPRZEDAŻY:

SKOMAR SP. Z O.O.
ul. Kolejowa 20/3 57-256 Bardo
godz. otwarcia: pn-pt 7.00-15.00
tel. (74) 81 71 554 biuro@skomar.eu
600 700 650 www.skomar.eu

PROJEKT:



S.SPRZEDAŻY	KOMUNIKACJA	UMYW/USTĘP	MAGAZYN
109.93 m ²	3.10 m ²	4.36 m ²	29.09 m ²

SUMA
146.48 m²

UWAGA: plany mieszkań należy traktować poglądowo, nie stanowią oferty handlowej, elementy wyposażenia nie stanowią części oferty.