
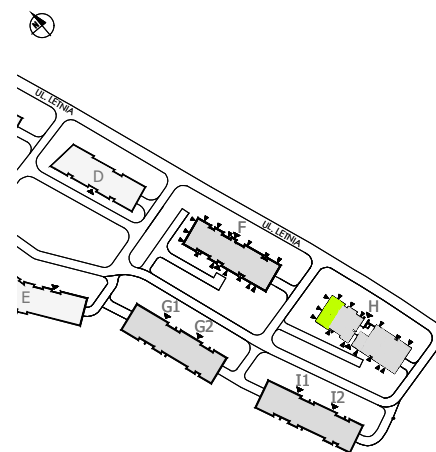


osiedle WIOSENNE

lokal usługowy H 0_7

budynek H / parter

150,20 m²

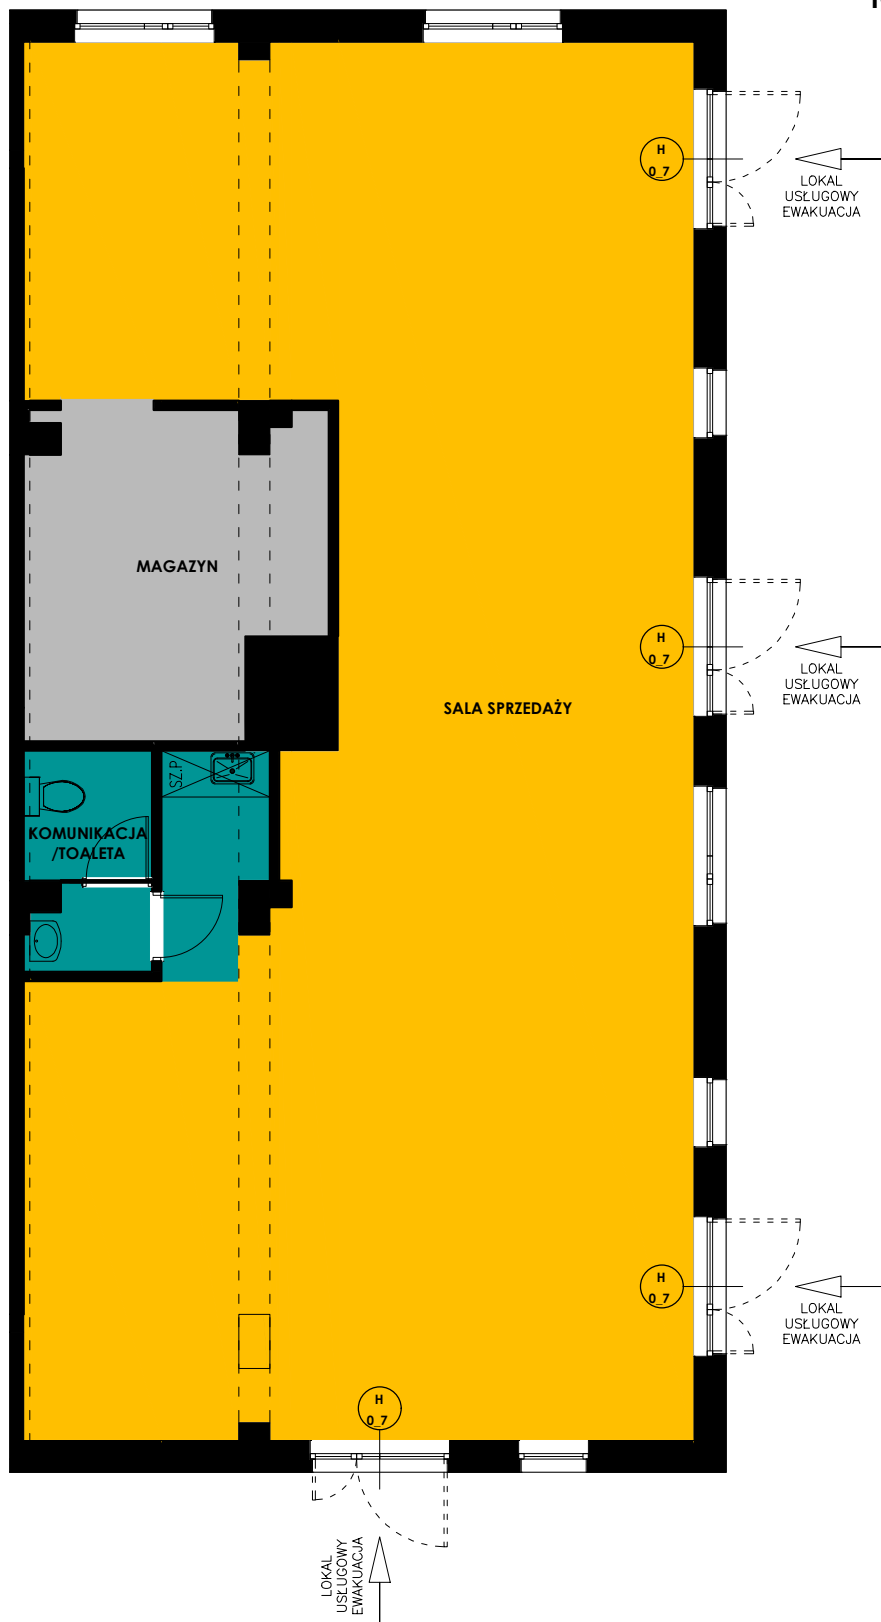

INWESTOR:



BIURO SPRZEDAŻY:

SKOMAR SP. Z O.O.
ul. Kolejowa 20/3 57-256 Bardo
godz. otwarcia: pn-pt 7.00-15.00
tel. (74) 81 71 554 biuro@skomar.eu
600 700 650 www.skomar.eu

PROJEKT:



S.SPRZEDAŻY	KOMUNIKACJA	UMYW/USTĘP	MAGAZYN
127.18 m ²	3.60 m ²	4.49 m ²	14.93 m ²

SUMA
150.20 m ²

UWAGA: plany mieszkań należy traktować poglądowo, nie stanowią oferty handlowej, elementy wyposażenia nie stanowią części oferty.